


Afsluttende flisebelægning med sokkelkant eller trægulv med fodpanel

50-100 mm beton med armeringsnet og gulvvarmeslanger

10 mm Aluthermo Quattro udlægges plant, samlinger tapes med alutape. Kanten bukkes op ad væggen som kantisolering. Der udlægges en plastfolie som skillelag mellem Aluthermo Quattro og beton.

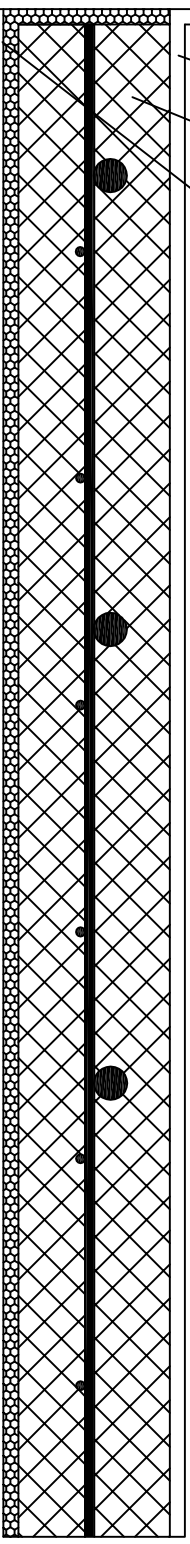

Plant, tørt bæredygtigt underlag, som kan være polystyren, hvis der ønskes yderligere isolering

Filtech Aps, Rådgivende Ingeniører

Korup Abakke 18-5210 Odense NV-Tlf 40501803-Email: filtech@filtech.dk

UDG. DATUM/RET. GODK. REVISION

Anvendelse - Aluthermo Quattro

EMNE:

Snit i betongulv med gulvvarme

1:5

SAG NR.:
100

TEGN. NR.:

100.01

TEGN. DATO.: 25.10.11
SIGN.: FR